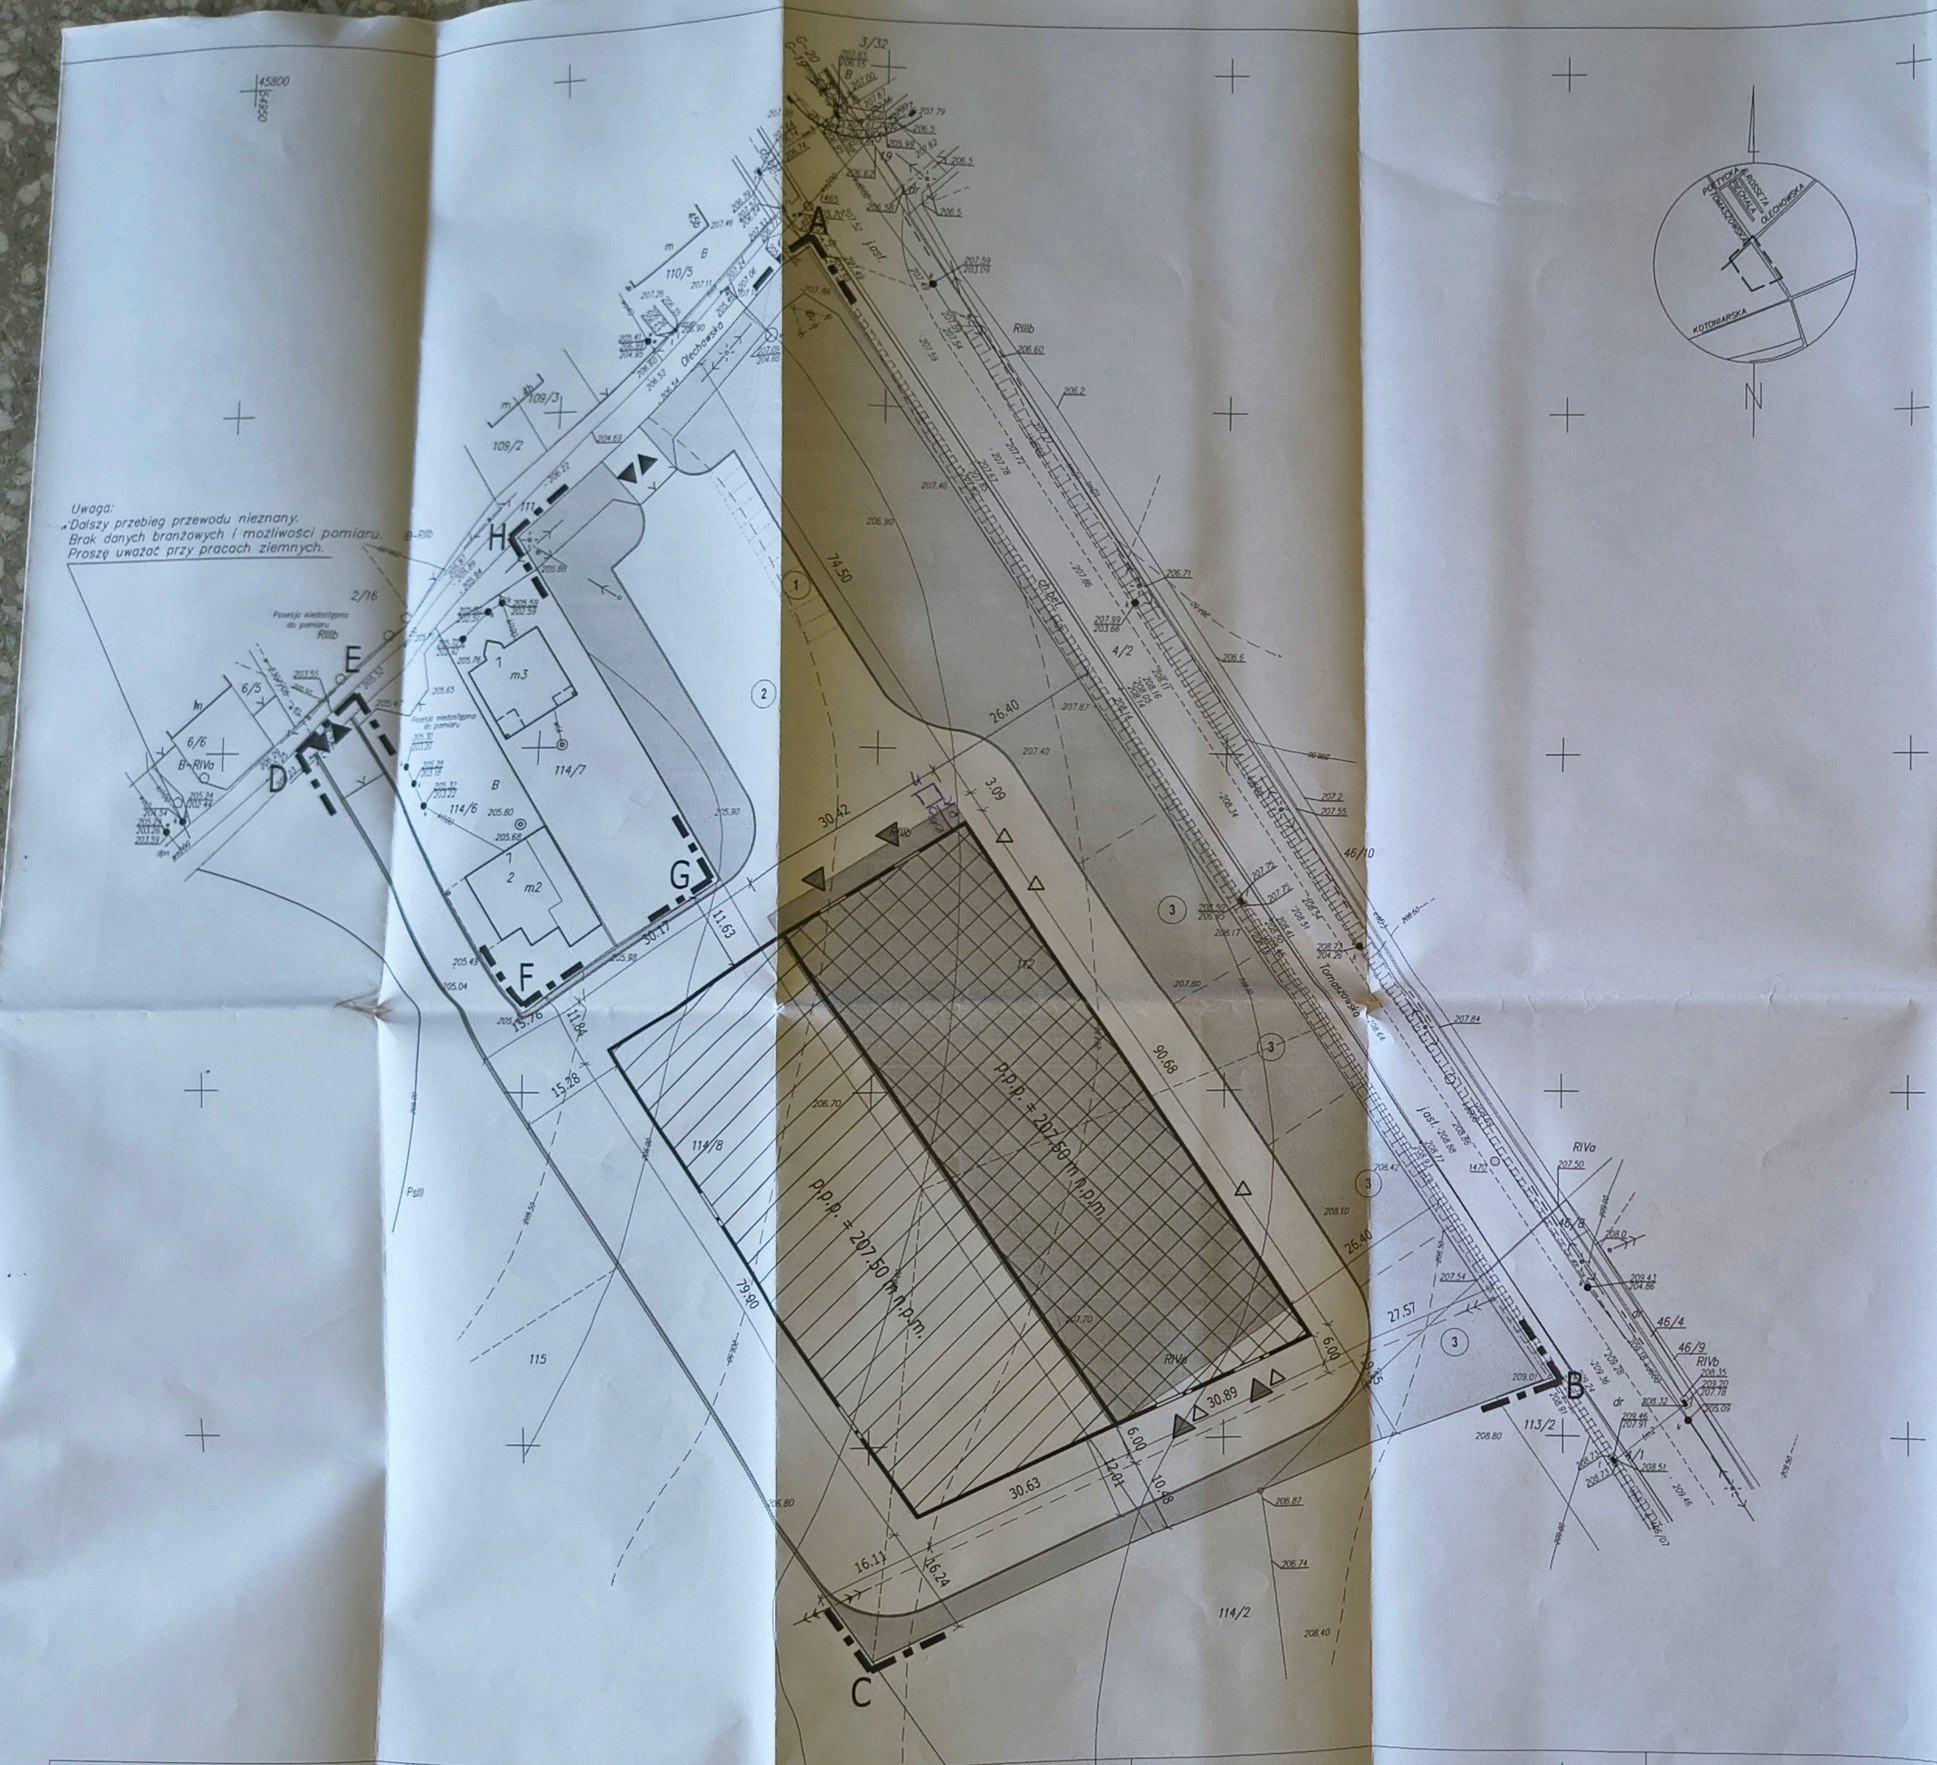

LEGENDA

- ZAKRES TERENU
- A B C D E F G H — ZAKRES TERENU OBJĘTEGO WNIOSKIEM O POZWOLENIE NA BUDOWĘ
- ISTNIEJĄCE ZJAZDY NA DZIAŁKĘ
- PROJEKTOWANE WROTA WJAZDOWE DO BUDYNKU
- PROJEKTOWANE WEJŚCIA DO BUDYNKU
- OBRYS BUDYNKU PIERWOTNEGO PRZED ZMIANAMI OBJĘTYMI NINIEJSZYM PROJEKTEM ZAMIENNYM
- *WNIOSKOWANY OBIEKT (BUDYNEK GOSPODARCZO INWENTARSKI DLA POTRZEB RODZINNEGO GOSPODARSTWA ROLNEGO (...), OBJĘTY POZWOLENIEM NA BUDOWĘ NR DR-UA-I. 464. 2011 Z DNIA 09.09.2011 r.)*
- BUDYNEK MAGAZYNOWY W GOSPODARSTWIE ROLNYM BĘDĄCY UZUPEŁNIENIEM OBIEKTU GOSPODARCZO - INWENTARSKIEGO (...)

OBJĘTY WNIOSKIEM O POZWOLENIE NA BUDOWĘ ZŁOŻONYM W UMŁ DNIA 06.09.2013 r.
(OSOBNE OPRACOWANIE)

- (1) MIEJSCA PARKINGOWE
- (2) PLAC MANEWROWY
- (3) WYBIEGI DLA KONI
- 4 ZBIORNIK NA ŚCIEK

DANE LICZBOWE

- Powierzchnia nieruchomości:	~16240	m²
- Powierzchnia zabudowy:	~2310	m²
- Powierzchnia utwardzona:	~5830	m²
- Powierzchnia biologicznie czynna:	~7420	m²
- Wysokość budynku	10,85	m
- Kubatura:	~28650	m³

DAZUA II.2766.2016
Załącznik do decyzji
z dnia 18.11.2016 r.
URZĄD MIASTA ŁODZI
DEPARTAMENT ARCHITEKTURY I ROZWOJU
Wydział Urbanistyki i Architektury
90-926 Łódź, ul. Piotrkowska 104

ZA ZGODNOŚĆ Z ORYGINAŁEM
14.11.2013 r.
Geo Expert
Piotr Kędziora
96-070 Aleksandrów Łódzki, ul. Wojska Polskiego 51/53 m 4
tel. biuro 42 712 25 45 tel. kom. 0 604 327 602
NIP: 982-018-99-48, REGON: 472960319
upr. geodezyjne nr 18972
www.geoexpert.pl
GEODETA UPRAWNIONY
Piotr Kędziora
Piotr Kędziora upr. nr 18972

dr inż. Michał Malinowski
Uprawnienia budowlane do projektowania bez ograniczeń w specjalności konstrukcyjno - budowlanej
nr ewid. 79/01/UW.

inż. WACŁAW DEFINSKI
uprawnienia budowlane do projektowania i kierowania robotami budowlanymi bez ograniczeń w specjalności konstrukcyjno - budowlanej
nr ewid. 243/63/1669/UW/L
Członek Izby Inżynierów Budownictwa
nr ewid. 7/DOŁ/0000/2011

TEMAT:	PROJEKT ZAMIENNY projekt budowlany budynku gospodarczo-inwentarskiego dla potrzeb działalności rodzinnego gospodarstwa rolnego na terenie nieruchomości położonej w Łodzi przy ul. Tomaszowskiej nr 47/49 (dz. nr 112 i 114/8, obręb G-19).		
ADRES	Łódź, ul. Tomaszowska 47/49		nr rys. A-1
DZIAŁKA	112; 114/8, Obręb G - 19		
INWESTOR	Adam Kwiatkowski ul. Kokulmy 542a 93-649 Łódź		SKALA 1:500
PRZEDMIOT RYSUNKU	Projekt zagospodarowania terenu		DATA, PODPIS VIII 2013
ZESPÓŁ PROJEKTOWY		nr upr.	
mgr inż. arch.	Zbigniew Olejniczak	437/ 87/ WL/ LO - 0155	
mgr inż. arch.	Kamil Sivek		
SPRAWDZAJĄCY			
mgr inż. arch.	Tomasz Dębowski	LOW/ WL/ LO - 0211	

URZĄD MIASTA ŁODZI
DEPARTAMENT ARCHITEKTURY I ROZWOJU
Wydział Urbanistyki i Architektury
90-926 Łódź, ul. Piotrkowska 104

m. Łódź

dz. Górna

Obręb: G-19

ul. Tomaszowska 47/49

KOPIA MAPY ZASADNICZEJ
w skali 1:500

wykonana dla celów projektowych

Mapę niniejszą wykonano na podstawie numerycznej mapy zasadniczej m. Łodzi nr sekcji: 56(24-a-1), 56(24-a-3)
1. Układ współrzędnych: lokalny m. Łodzi
2. Poziom odniesienia: lokalny m. Łodzi

PRACE TERENOWE WYKONAŁ:
GeoExpert Piotr Kędziora
tel. 712 25 45 604 327 602
Kierownik roboty: Geodeta uprawniony
Piotr Kędziora
uprawnienia zawodowe 18972
www.geoexpert.pl

KERG: 5-552/2008
L.ks.rob. 165/08

Łódź, dn. 09.05.2008

ZMIANY DO NUMERYCZNEJ MAPY ZASADNICZEJ WPROWADZIŁ PRACOWNIK MODGiK

Tomasz Dębowski

Łódź, dn. 03.06.2008